



4

**Minipallet**




**Mobilfer** s.p.a.



## **Minipallet**





SCAFFALATURA COMPONENTE AD INCASTRO, ROBUSTA E FACILE DA MONTARE E SMONTARE. DESTINATA ALL'IMMAGAZZINAMENTO DI MATERIALI GENERICI, PER LO PIU LEGGERI E VOLUMINOSI. L'AMPIA GAMMA DI ACCESSORI, COSI' COME LA POSSIBILITA' DI REALIZZARE PASSERELLE DI CAMMINAMENTO TRA LE SCAFFALATURE, CONSENTONO DI RISOLVERE PRESSOCHÈ OGNI PROBLEMA DI STOCCAGGIO E MOVIMENTAZIONE MERCI. A GARANZIA DELLA MIGLIORE FINITURA, TUTTI I MATERIALI SONO PROTETTI DA VERNICI A POLVERI EPOSSIPOLIESTERE, E SONO DISPONIBILI DI SERIE IN UNA VASTA GAMMA DI COLORAZIONI.

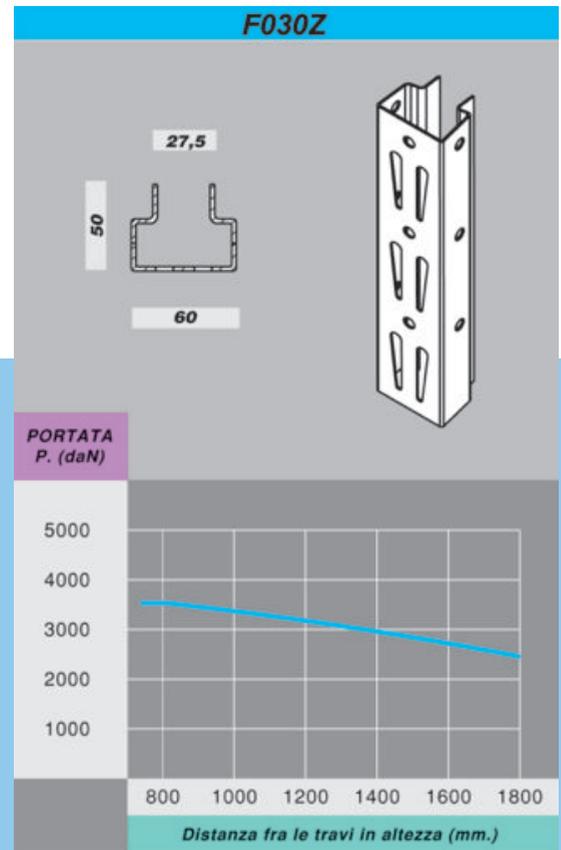


TUTTI I DATI ESPOSTI SI INTENDONO PURAMENTE INDICATIVI. MOBILFER SI RISERVA LA FACOLTÀ DI APPORTARE ALLA PROPRIA PRODUZIONE TUTTE LE MODIFICHE CHE SARANNO RITENUTE OPPORTUNE, SENZA DARNE PREAVVISO

<b>PORTATA PER COPPIA DI TRAVI A CARICO UNIFORMEMENTE DISTRIBUITO (daN)</b>								
<b>Tipo di Trave</b>	<b>Sezione</b>	<b>Larghezza Campata (mm)</b>						
		<b>1050</b>	<b>1350</b>	<b>1500</b>	<b>1800</b>	<b>1950</b>	<b>2250</b>	<b>2700</b>
<b>TF</b>		400	350	300	250	200		
<b>TPS 50 x 40</b>		704	548	493	356	304		
<b>TPS 60 x 40</b>		1127	877	789	658	586	441	306
<b>TPS 80 x 40</b>		1893	1472	1325	1104	1019	883	654
<b>TPS 100 x 40</b>			2202	1981	1651	1524	1321	1101

## Minipallet

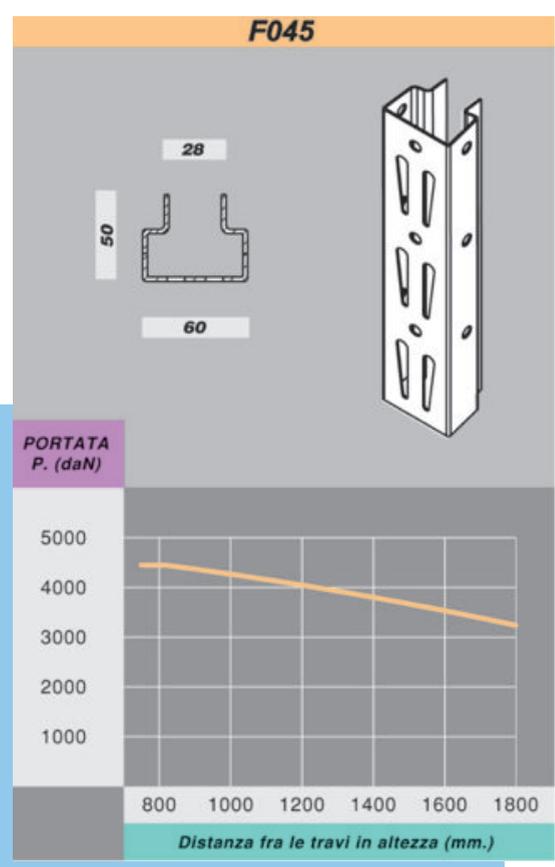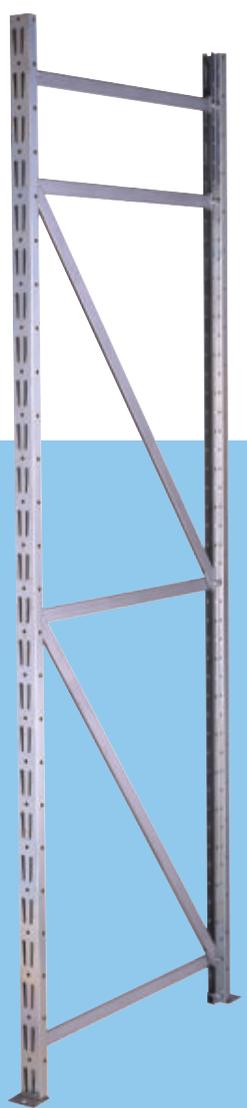

- h. 100
- h. 300
- h. 800
- h. 1000
- h. 100

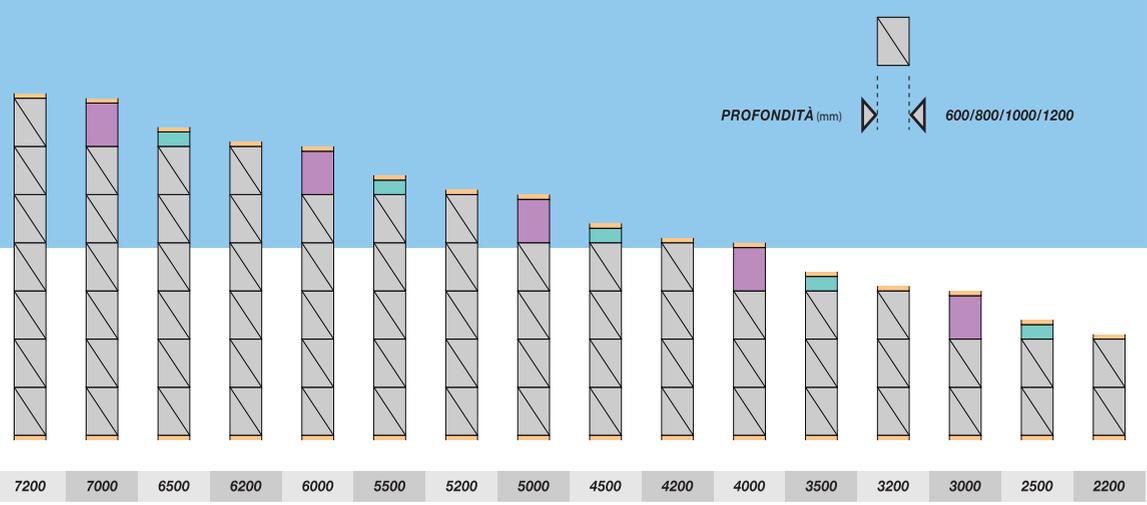

**F030Z**

**F045**

SCHEMA DISTRIBUZIONE DIAGONALI E TRAVERSINI

## TABELLA DIMENSIONI MASSIMO INGOMBRO

Pag.	Particolare	Dimensioni (mm.)		
		Larghezza	Profondità	Altezza
8	Trave in tubo	1050-1350-1500-1800-1950	-	∅ 33
	Trave con fori	1050-1350-1500-1800-1950	-	80
	Divisori cavalletto	-	600-800-1000-1200	300-500-800
	Traversino con fori	-	600-800-1000-1200	40
	Traversino longitudinale	-	965-1265-1415-1715-1865	∅ 33
10	Trave per mensole allungabili	1050-1350-1500-1800-1950	-	35
	Traversino aggancio tubi scarico	-	595-795-995-1195	25 x 25
	Pianetto modulare zincato	150	565-765-965-1165	28
	Paletto divisorio	-	-	300 - 500 - 400+400
	Paletto divisorio orizzontale	-	500	-
	Mensole allungabili	-	300-600	-
	Mensola gancio	-	350	∅ 8
12	Trave speciale	(vedi tabella)	(vedi tabella)	(vedi tabella)
	Divisorio cavalletto ∅ 25	-	600-800-1000-1200	300-500-800
	Distanziale in angolo	-	100-200-300-400-500	30 x 30
	Sponda anteriore	1500-1800-1950-2250	-	200
	Sponda posteriore	1500-1800-1950-2250	-	300
	Separatore	-	600-800-1000	200-300
	Fianco (destra-sinistra)	-	600-800-1000	200-300
	Targa zonale	200	-	150
	Targa indicazione portata	350	-	250
14	Fiancata	80	600-800-1000-1200	2200
	Piede di base (destra-sinistra)	-	600-800	120
	Mensola 60x30 con tappo PL	-	600-800	60
	Mensola 60x30 con fermo	-	600-800	60
	Mensola 80x40 con fermo	-	600-800	80
	Mensola ricoperta gomma 1 posizione	-	550	∅ 25
	Mensola ricoperta gomma 2 posizione	-	550	∅ 25
	Mensola ricoperta gomma 4 posizione	-	550	∅ 25

## NOTE TECNICHE

I DIAGRAMMI DI PORTATA DELLE FIANCATE MINIPALLET SONO TABULATI IN FUNZIONE DELL'ALTEZZA DELLA PRIMA COPPIA DI TRAVI DA TERRA, CONSIDERANDO INOLTRE CHE:

- I LIVELLI SUPERIORI AL PRIMO ABBIANO UNA DISTANZA COSTANTE E COMUNQUE NON SUPERIORE ALLA DISTANZA DELLA PRIMA COPPIA TRAVI DA TERRA;
- IL CARICO SIA EQUAMENTE SUDDIVISO SU TUTTI I LIVELLI;
- VI SIANO ALMENO N° 4 CAMPATE CONSECUTIVE UGUALI;
- LE LARGHEZZE DELLE CAMPATE SIANO COMPRESSE TRA I VALORI DI USO CORRENTE.

LA TABELLA DI PORTATA DELLE TRAVI SI RIFERISCE ALLE IPOTESI DI CARICO UNIFORMEMENTE DISTRIBUITO SUL RIPIANO, NELLA CONDIZIONE PEGGIORE FRA SOLLECITAZIONE LIMITE PER IL MATERIALE UTILIZZATO E FRECCIA MASSIMA IN MEZZERIA, PARI A 1/200 DELLA LUCE.


## MONTAGGIO

- LE OPERAZIONI DI MONTAGGIO DELLE SCAFFALATURE DEVONO ESSERE ESEGUITE DA PERSONALE SPECIALIZZATO.
- DEVONO ESSERE RISPETTATE LE TOLLERANZE DI VERTICALITÀ ED ALLINEAMENTO DELL'INTERA STRUTTURA MONTATA; IN MANCANZA DI PRESCRIZIONI PIU RIGOROSE È NECESSARIO VERIFICARE CHE LO SPOSTAMENTO DEL RETICOLO, NELLE DIREZIONI LONGITUDINALE E TRASVERSALE, MISURATO SULLA SOMMITÀ DELLE FIANCATE, NON ECCEDA IL VALORE DI  $H/500$ , DOVE H È L'ALTEZZA DELLE FIANCATE. È NECESSARIO ALTRESI VERIFICARE CHE IL DISALLINEAMENTO DELLE FIANCATE NELLA DIREZIONE DELLA PROFONDITÀ NON ECCEDA IL VALORE DI  $L/300$ , DOVE L È L'INTERASSE DELLE FIANCATE.;
- È OBBLIGATORIO IL POSIZIONAMENTO DEI NOTTOLINI DI SICUREZZA NEL FORO STAFFA TRAVE/MONTANTE; TALI NOTTOLINI IMPEDISCONO LO SFILAMENTO ACCIDENTALE DELLE TRAVI DALLA LORO SEDE IN CASO DI ERRATA MANOVRA DI CARICO/SCARICO.
- È NECESSARIO IL FISSAGGIO A PAVIMENTO DELLE FIANCATE CON ADEGUATI TASSELLI DI BLOCCAGGIO.
- È OBBLIGATORIO ESPORRE IN MANIERA BEN VISIBILE IDONEA SEGNALETICA INDICANTE I VALORI DI PORTATA DELLE FIANCATE E DELLE TRAVI; I VALORI DI PORTATA SI RISCOVTRANO SUL PRESENTE PROSPETTO O, PER COSTRUZIONI FUORI STANDARD, VENGONO FORNITI DALL'UFFICIO TECNICO MOBILFER.


## USO E MANUTENZIONE

- LE OPERAZIONI DI CARICO/SCARICO DELLE SCAFFALATURE, SOPRATTUTTO SE CON CARRELLI ELEVATORI, DEVONO ESSERE ESEGUITE DA PERSONALE ADEGUATAMENTE ADDESTRATO.
- IN CASO DI DANNEGGIAMENTO ACCIDENTALE DI ELEMENTI DELLA SCAFFALATURA (FIANCATE,TRAVI), È INDISPENSABILE UNA LORO IMMEDIATA SOSTITUZIONE, POICHÉ VIENE A CESSARE LA CORRETTA FUNZIONALITÀ STATICA.
- PERIODICAMENTE, DEVE ESSERE CONTROLLATO IL CORRETTO POSIZIONAMENTO DEI NOTTOLINI DI SICUREZZA, NONCHÉ IL CORRETTO FISSAGGIO DEI TASSELLI A PAVIMENTO.
- PER QUALSIASI CHIARIMENTO, OPPURE IN CASO DI NECESSITÀ DIVERSE DA QUANTO DI NORMALE PRODUZIONE, RIVOLGERSI ALL'UFFICIO TECNICO MOBILFER.

## SCHEMA MONTAGGIO FIANCATE

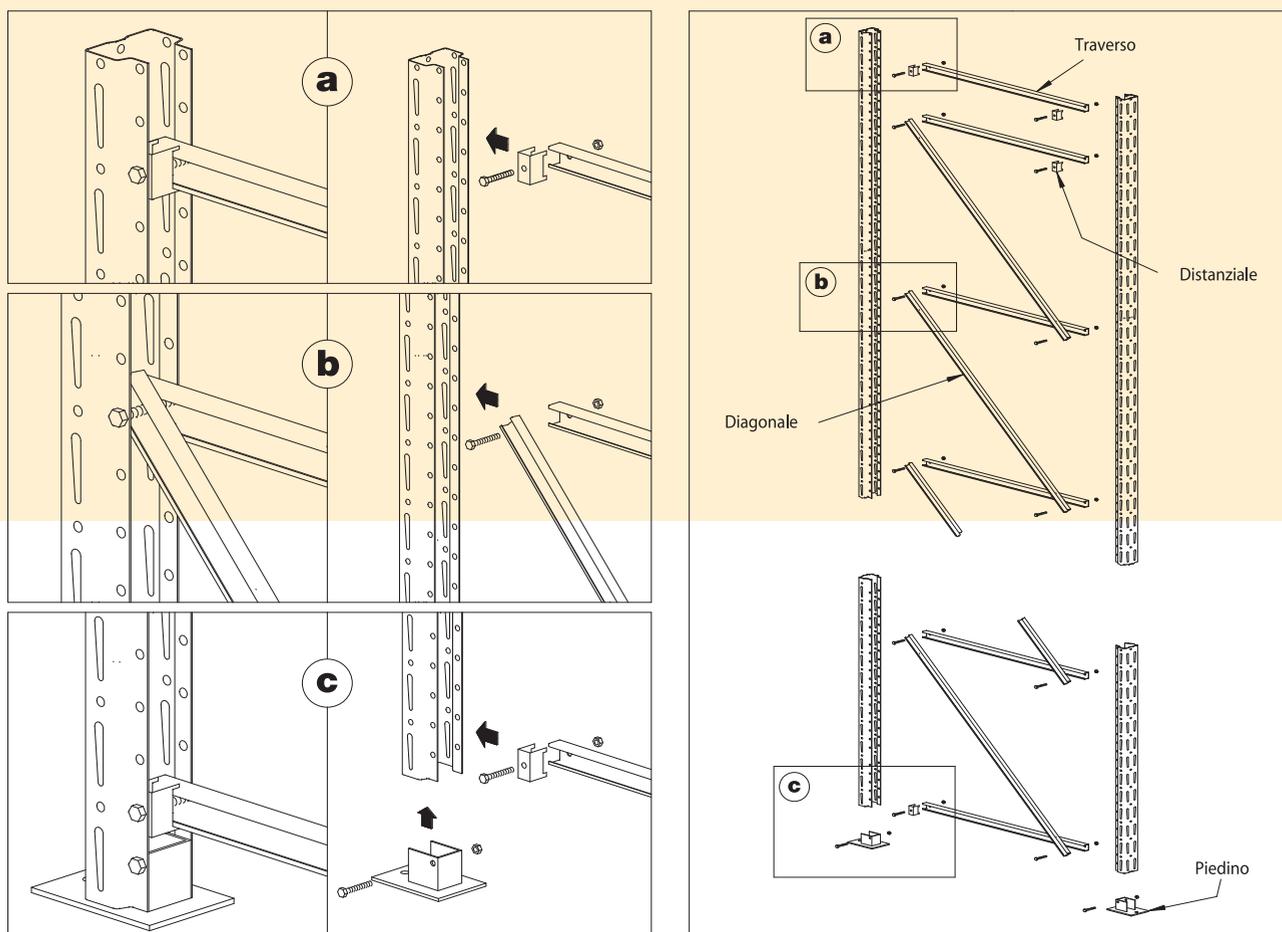

2 5 3 1

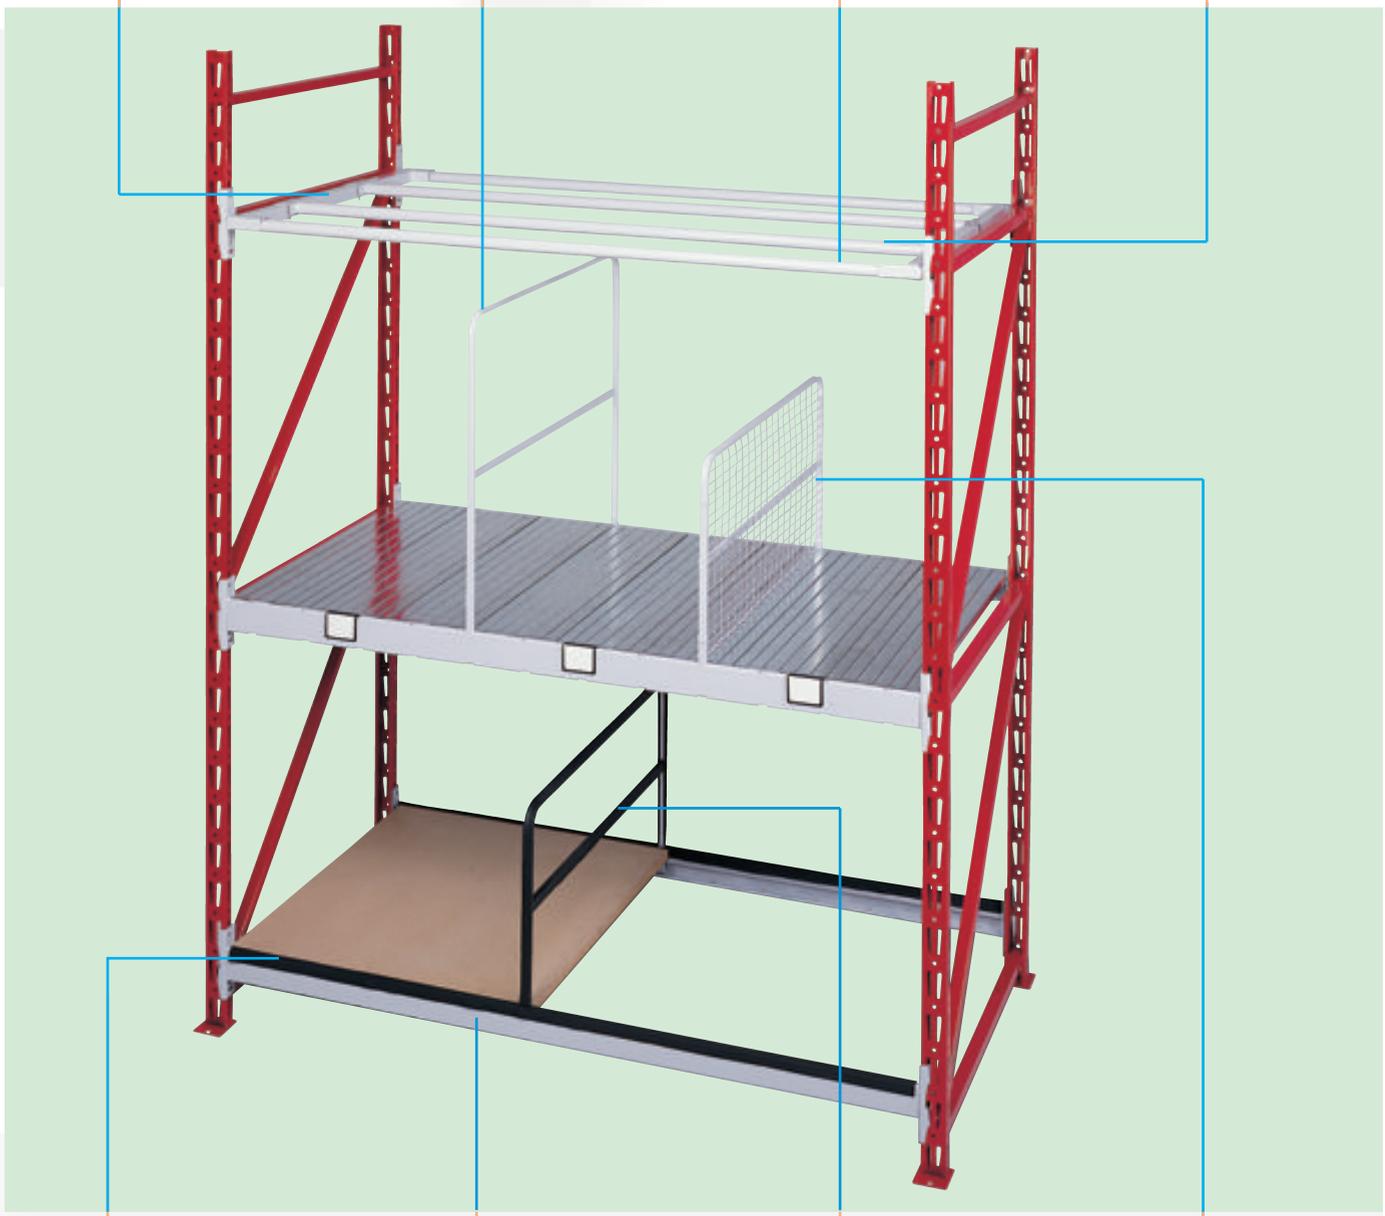

7 4 8 6

# Minipallet

**1**  
traversino longitudinale  $\varnothing$  33  
0603410/0603450




**2**  
traversino con fori  
0603110/0603140



**3**  
trave a tubo  $\varnothing$  33  
0600410/0600480




**4**  
trave con fori  
0600200/0603500

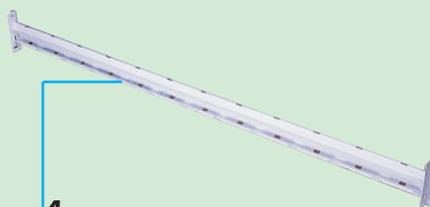


**5**  
divisorio cavalletto verniciato  
0601100/0603800



**6**  
divisorio cavalletto con rete  
0602000/0604100

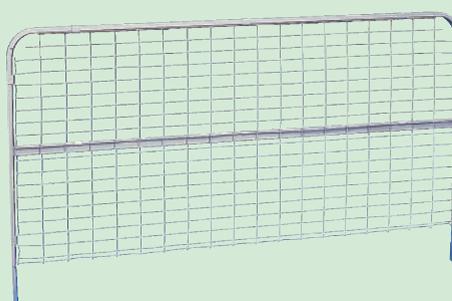

**7**  
profilo gomma  
per trave  
5250300

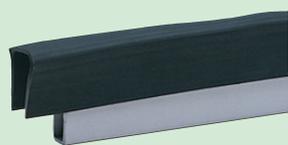


**8**  
profilo gomma  
per divisorio  
5250200



piano panforte mm 28



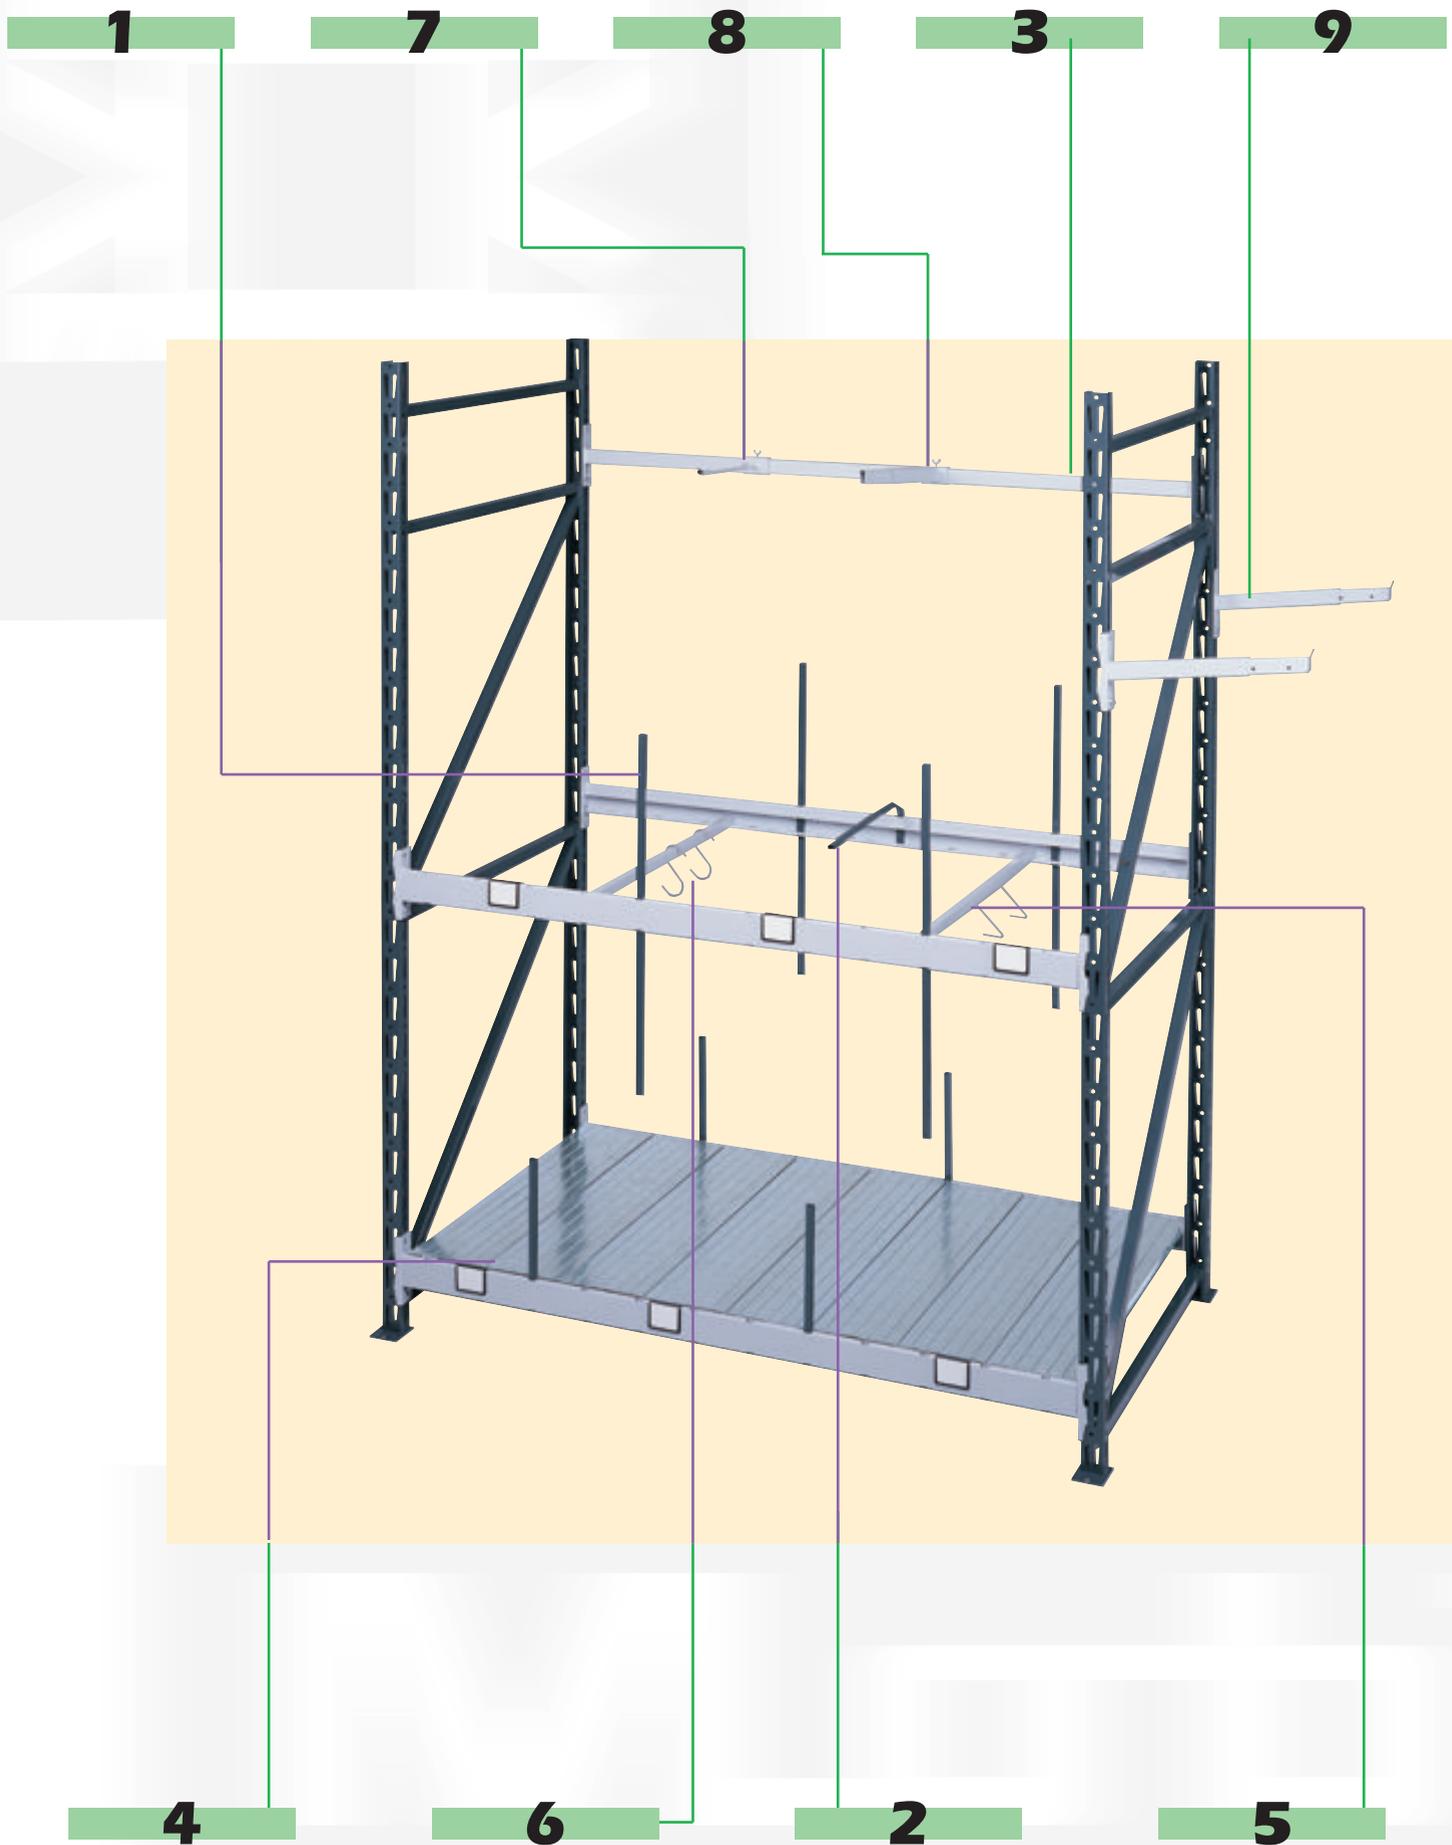


**Minipallet**




**1**  
paletto divisorio  
0611300/0611500



**2**  
paletto divisorio orizz.  
0611520

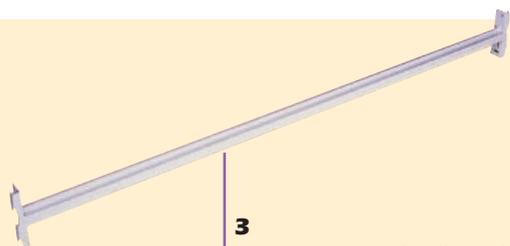

**3**  
trave per mensole allungabili  
0600490/0600510

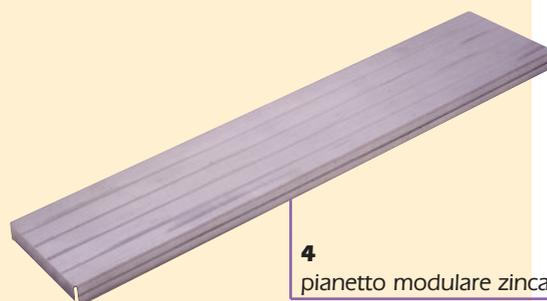



**4**  
pianetto modulare zincato  
0646100/0647200

profilo zincato  
aggancio pianetto/trave  
1012900



**5**  
traversino aggancio tubi scarico  
0600800/0611600

sistema di aggancio

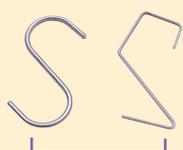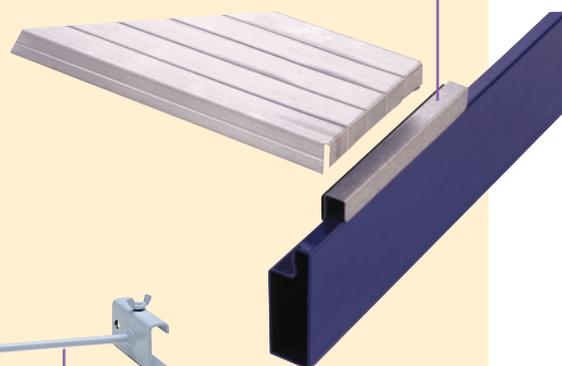


**6**  
gancio "S" e "tubi scarico"  
6201800/6201400



**7**  
mensola gancio per trave  
0307900




**8**  
mensola allungabile per trave  
5003100

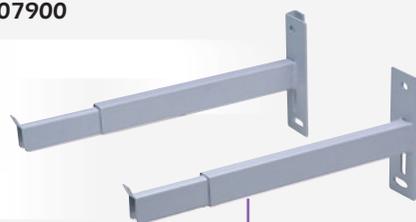

**9**  
mensole allungabili di testata  
0600110/0600120

7 2 1 8

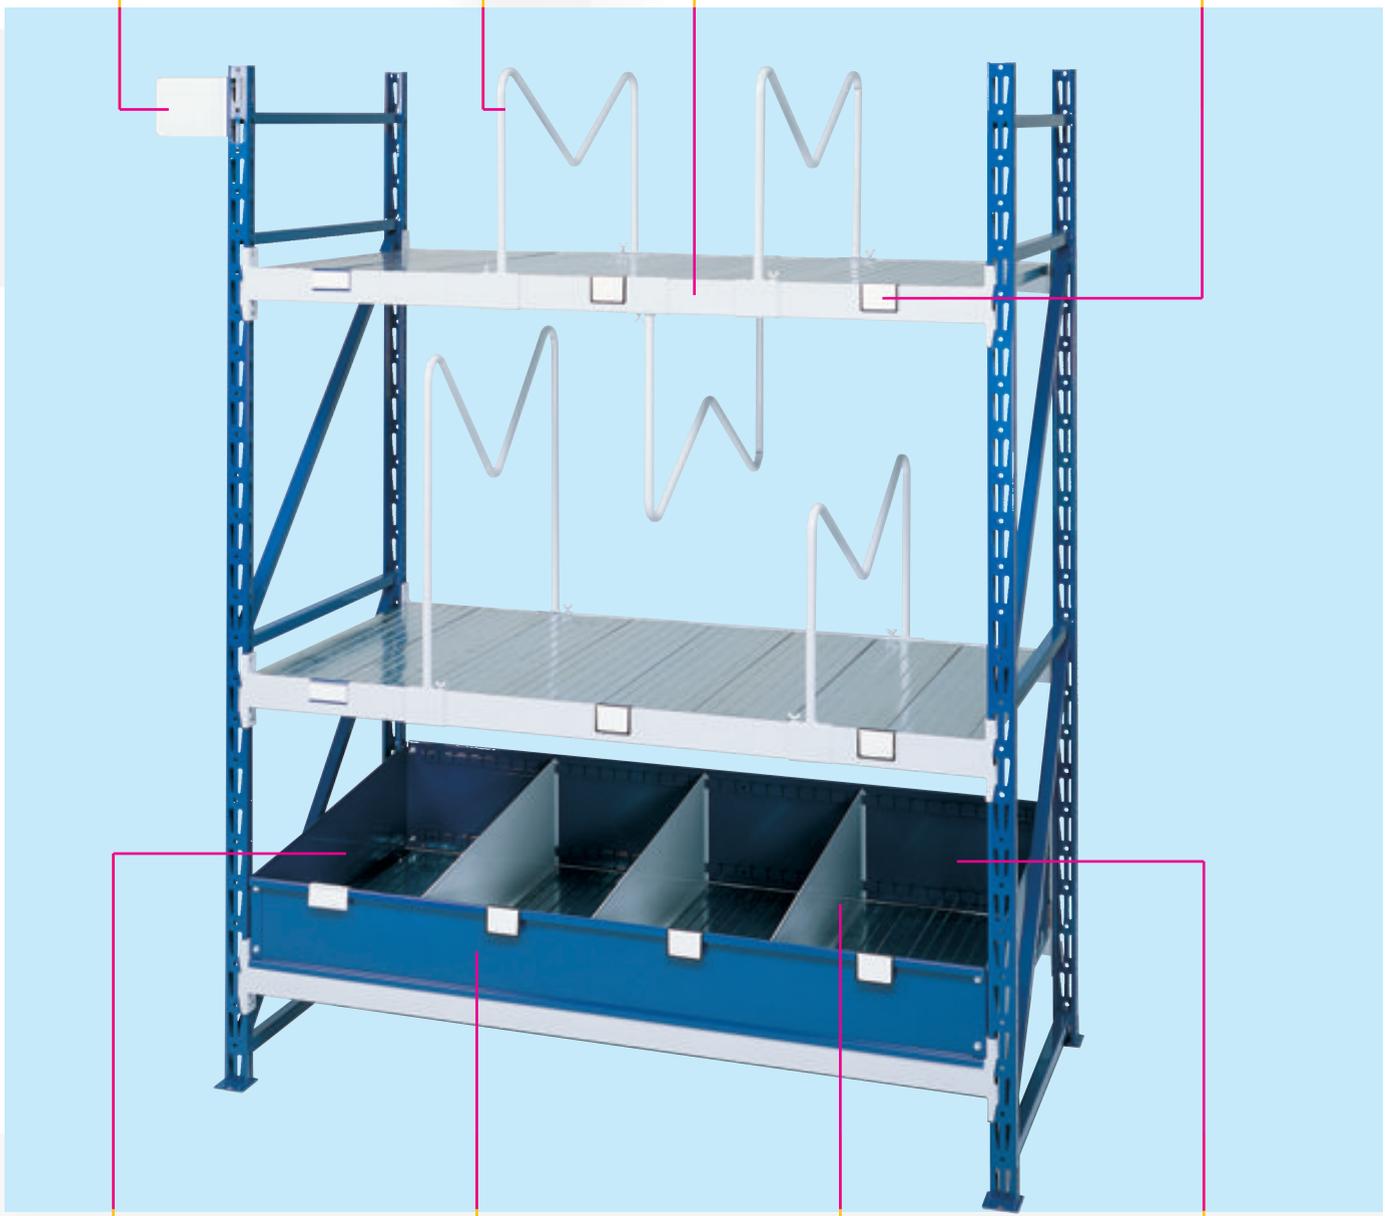


6 4 5 3


# Minipallet




**1**  
trave tubo speciale  
0504700/5057670

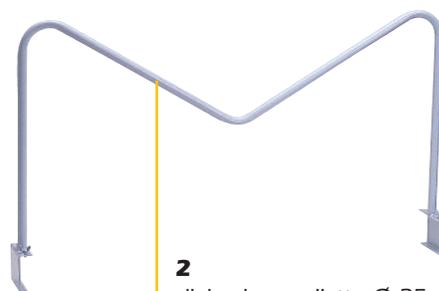


**2**  
divisorio cavalletto Ø 25  
0606500/0611200

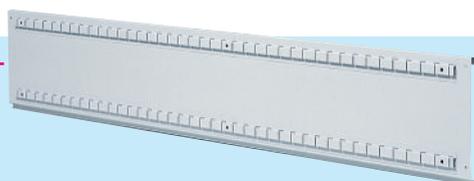

**3**  
sponda posteriore  
0613000/0613200

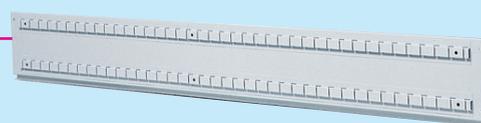


**4**  
sponda anteriore  
0612700/0612900

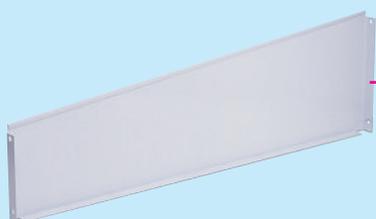


**5**  
separatore  
0612400/0612600



**6**  
fianco destro/sinistro  
0611800/0612300

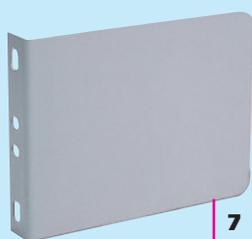

**7**  
targa zonale  
2107300

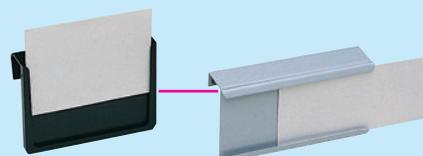

**8**  
porta cartellini "plastica" "ferro"  
5215400/5003200



distanziale in angolo  
0508000/0516200




targa indicazione portata  
0545900

**3**

**2**

**1**

**5**

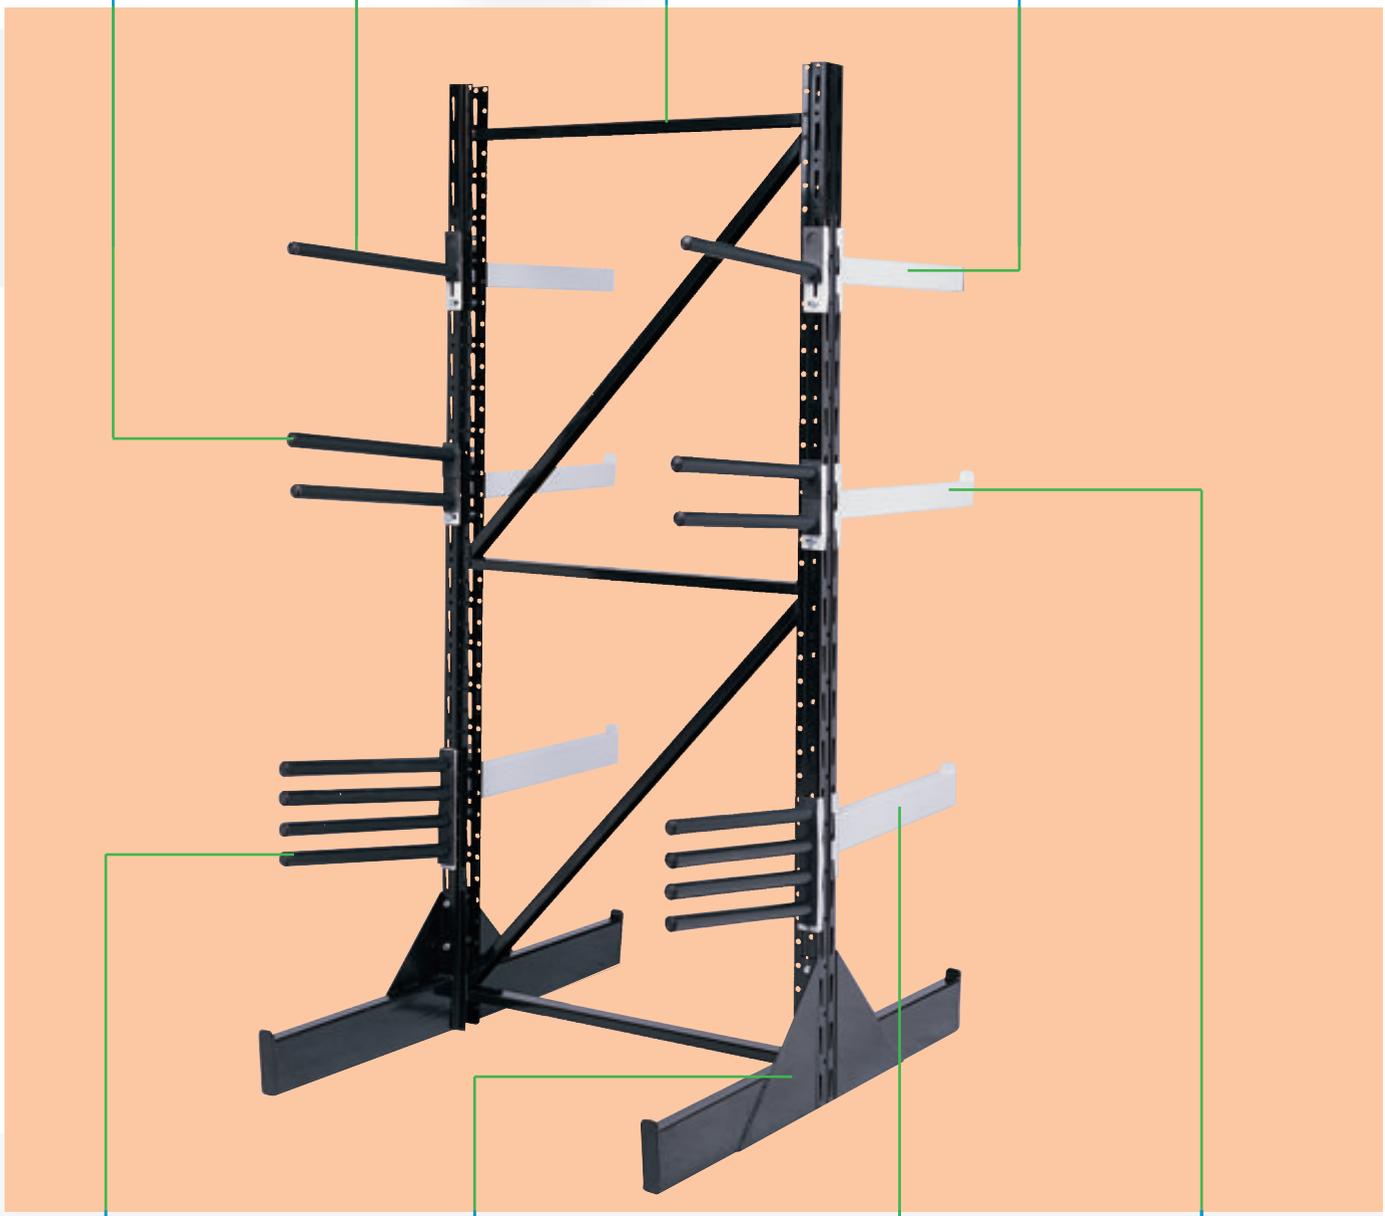


**4**

**8**

**7**

**6**

**Minipallet**

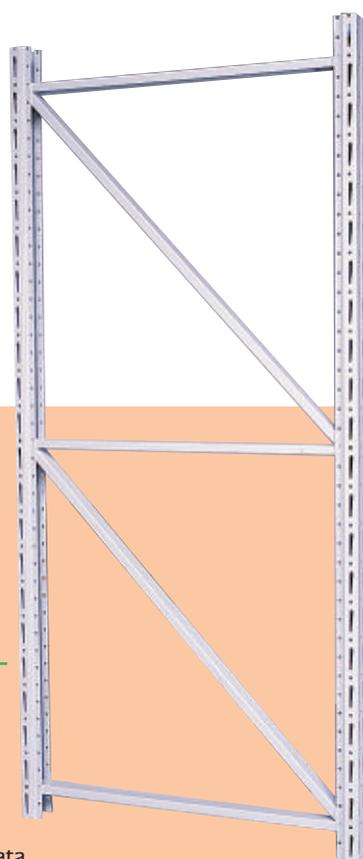

**1**  
fiancata  
0523000/0527800

**2**  
mensola ricoperta gomma una posizione  
5013210/5013220



**3**  
mensola ricoperta gomma due posizioni  
5013230/5013240





**4**  
mensola ricoperta gomma quattro posizioni  
5013250/5013260



**6**  
mensola tubo 60x30 con fermo  
5013050/5013080



**5**  
mensola tubo 60x30 con tappo plastica  
5013010/5013040

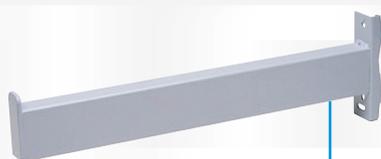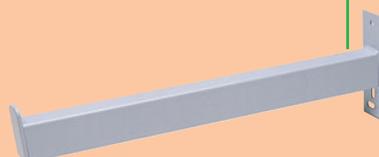

**7**  
mensola tubo 80x40 con fermo  
5013110/5013140



**8**  
piede di base destro/sinistro  
5013410/5013440



**Mobilfer**<sub>s.p.a.</sub>

**SCAFFALATURE METALLICHE**

Via Bergoncino, 70 - 36025 Noventa Vicentina (VI)  
Tel. 0444/788800 - Fax 0444/788850  
web site: [www.mobilfer.it](http://www.mobilfer.it) - e-mail: [info@mobilfer.it](mailto:info@mobilfer.it)